



ΕΦΗΜΕΡΙΣ ΤΗΣ ΚΥΒΕΡΝΗΣΕΩΣ

ΤΗΣ ΕΛΛΗΝΙΚΗΣ ΔΗΜΟΚΡΑΤΙΑΣ

ΤΕΥΧΟΣ ΤΕΤΑΡΤΟ **Αρ. Φύλλου 1445**

31 Δεκεμβρίου 2003

ΠΕΡΙΕΧΟΜΕΝΑ

ΑΠΟΦΑΣΕΙΣ

ΑΠΟΦΑΣΕΙΣ

Αριθ. 1090677/8197/Β0010 (1)

Καθορισμός ορίων αιγιαλού παραλίας στην παράκτια περιοχή του Δ.Δ. Ριζών του Δ. Ζαλόγγου Ν. Πρέβεζας.

Ο ΥΦΥΠΟΥΡΓΟΣ ΟΙΚΟΝΟΜΙΑΣ ΚΑΙ ΟΙΚΟΝΟΜΙΚΩΝ

Έχοντας υπόψη:

1. Τις διατάξεις του Ν. 2971/2001 (ΦΕΚ 285/τ. Α΄/ 19.12.2001) «περί αιγιαλού και παραλίας».

2. Τις διατάξεις του Ν.Δ. 439/70 «περί συμπληρώσεως των διατάξεων περί αιγιαλού».

3. Τις διατάξεις του Ν. 3200/55 «περί διοικητικής αποκέντρωσης» όπως αυτές τροποποιήθηκαν και ισχύουν σήμερα με τα Ν.Δ. 532/1970, Β.Δ.704/1970, Β.Δ. 705/1970, Β.Δ. 192/1972, Π.Δ.71/1984, Π.Δ.347/1986, Ν.2026/1992 και Π.Δ.97/1993.

4. Τις διατάξεις του άρθρου 19 παράγρ.5 Ν. 2344/95, του άρθρου 52 παρ. 6 Ν. 2218/1994, του άρθρου 4 παρ. 7 του Ν. 2240/1994, δυνάμει των οποίων αρμοδιότητες του Υπουργείου Οικονομικών που είχαν μεταβιβασθεί στους Νομάρχες, ανήκουν στον Περιφερειακό Δ/ντή, σε συνδυασμό με αυτές του άρθρου 14 παρ. 2 του Ν. 2399/96 με τις οποίες προβλέπεται η κατάργηση των θέσεων των Περιφερειακών Δ/ντών, οι αρμοδιότητες πλέον του οποίου περιήλθαν στο Γενικό Γραμματέα της Περιφέρειας και ασκούνται από τον Αναπληρωτή Περιφερειακό Διευθυντή.

5. Τις διατάξεις του τέταρτου εδαφίου της παρ. 2 του άρθρου 1 και της παρ.6 του ίδιου άρθρου του Ν. 2503/97 «Διοίκηση, οργάνωση, στελέχωση της Περιφέρειας, ρύθμιση θεμάτων για την Τοπική Αυτοδιοίκηση και άλλες διατάξεις (ΦΕΚ 107 τ. Α΄), σύμφωνα με τις οποίες οι Περιφερειακές Υπηρεσίες του Υπουργείου Οικονομικών που συγκροτούσαν την Περιφερειακή Διοίκηση του Νομού ή Νομαρχίας, δεν υπήχθησαν στην ενιαία οργανική μονάδα της Περιφέρειας, ούτε καταργήθηκαν, αλλά αποτελούν από 1.9.1997 Υπηρεσίες του Υπουργείου Οικονομικών.

6. Το 28979/31.7.1997 έγγραφο της Δ/νσης Διοίκησης του Υπ. Εσωτερικών, Δημ. Διοίκησης και Αποκέντρωσης, σύμφωνα με το οποίο οι αρμοδιότητες του Γενικού Γραμματέα της Περιφέρειας σε θέματα Υπηρεσιών του Υπουργείου Οικονομικών μεταφέρονται από 1.9.1997 στον Υπουργό Οικονομικών.

7. Την 1065956/863/Α0006/15.7.2003 (ΦΕΚ 985/τ. Β΄/ 16.7.2003) κοινή απόφαση του Πρωθυπουργού και Υπουργού Οικονομίας και Οικονομικών περί ανάθεσης αρμοδιοτήτων του Υπουργού Οικονομίας και Οικονομικών στους Υφυπουργούς.

8. Την 1115093/1378/Α0006/17.12.2001 (ΦΕΚ 1720/τ. Β΄/21.12.2001) απόφαση του Υφυπουργού Οικονομικών «περί μεταβίβασης αρμοδιοτήτων του Υφυπουργού Οικονομικών στο Γενικό Γραμματέα, στους Γενικούς Διευθυντές κλπ. του Υπουργείου Οικονομικών», όπως αυτή τροποποιήθηκε με την 1041136/468/Α0006/8.5.2002 (ΦΕΚ 633/22.5.2002 τ. Β΄) Απόφαση του Υφυπουργού Οικονομίας και Οικονομικών.

9. Την από 6.6.2003 έκθεση της Επιτροπής καθορισμού των ορίων αιγιαλού παραλίας στην παράκτια περιοχή του Δ.Δ. Ριζών Δήμου Ζαλόγγου Ν. Πρέβεζας και από Οκτώβριο του 2002 τοπογραφικό διάγραμμα, κλίμακα 1:1000 το οποίο έχει συνταχθεί από τον Πολιτικό Μηχανικό Δημήτριο Γάκη σε μία (1) πινακίδα.

Ελέγχθηκε για την ακρίβεια της αποτύπωσης και θεωρήθηκε από τον Αγρ. Τοπογράφο Μηχανικό της Κτηματικής Υπηρεσίας Πρεβέζης Κύρλα Παντελεήμωνα την 15.10.2002.

10. Το 544.5/815/03/9.9.2003 σύμφωνη γνώμη του Γενικού Επιτελείου Ναυτικού, αποφασίζουμε:

Επικυρώνουμε την από 6.6.2003 έκθεση της κατά το άρθρο 3 του Ν. 2971/19.12.2001 αρμόδιας Επιτροπής περί χάραξης των ορίων αιγιαλού - παραλίας στην παράκτια περιοχή του Δ.Δ. Ριζών του Δήμου Ζαλόγγου Ν. Πρεβέζης καθώς επίσης και το από Οκτώβριο του 2002 τοπογραφι-

κό διάγραμμα κλίμακας 1:1000, το οποίο έχει συνταχθεί από τον Πολιτικό Μηχανικό Δημήτριο Γάκη σε μία (1) πινακίδα. Ελέγχθηκε ως προς την ακρίβεια της αποτύπωσης και θεωρήθηκε από τον Αγρ. Τοπογράφο Μηχανικό της Κτηματικής Υπηρεσίας Πρεβέζης Παντελεήμωνα Κύρλα την 15.10.2002.

Στο τοπογραφικό αυτό διάγραμμα καθορίσθηκε η οριογραμμή του αιγιαλού με κόκκινη συνεχή πολυγωνική γραμμή Κ1, Κ2, ... Κ12.

Η οριογραμμή της παραλίας με συνεχή κίτρινη πολυγωνική γραμμή με στοιχεία Κ΄1, Κ΄2,.............. Κ΄12.

Αποφαίνεται ότι δεν υφίσταται παλαιός αιγιαλός.

Καθορίζεται ζώνη παραλίας πλάτους 10 μέτρων διότι δεν εξυπηρετούνται οι σκοποί του άρθρου 1 παρ. 2 του Ν. 2971/2001.

Η παρούσα απόφαση, μαζί με την έκθεση της Επιτροπής και το τοπογραφικό διάγραμμα να δημοσιευθούν στην Εφημερίδα της Κυβερνήσεως.

Αθήνα, 12 Δεκεμβρίου 2003

Με εντολή Υφυπουργού
Ο Γενικός Διευθυντής
Δημ. Περιουσίας και Εθν. Κληροδοτημάτων
ΣΠΥΡΟΣ Ι. ΣΤΑΘΗΣ

ΕΚΘΕΣΗ
ΤΗΣ ΕΠΙΤΡΟΠΗΣ ΚΑΘΟΡΙΣΜΟΥ ΟΡΙΩΝ ΑΙΓΙΑΛΟΥ ΚΑΙ ΠΑΡΑΛΙΑΣ ΚΑΙ ΠΑΛΑΙΟΥ ΑΙΓΙΑΛΟΥ

(άρθρο 3 του Ν. 2971/2001)

Για τον καθορισμό για πρώτη φορά των ορίων Αιγιαλού και Παραλίας της παραλίας του Δ. Δ. Ριζά του Δ. Ζαλόγγου Ν. Πρέβεζας

Στην Πρέβεζα σήμερα Παρασκευή 6 του μηνός Ιουνίου του έτους 2003 οι υπογεγραμμένοι:

1) Χαρίσης Φιλίππου, προϊστάμενος Κτηματικής Υπηρεσίας Ν. Πρέβεζας, ως πρόεδρος.

2) Σοφία Γιουματζίδου, Αγρονόμος Τοπογράφος Μηχ. ΠΕ/Α αναπληρώτρια της Δ/ντριας Πολεοδομίας της Νομ. Αυτ/σης Ν.Πρέβεζας, ως μέλος.

3) Κωνσταντίνος Λαμπρόπουλος, Υποπλοίαρχος Λιμενάρχης Λιμεναρχείου Πρέβεζας, ως μέλος.

4) Παντελεήμων Κύρλας, Αγρονόμος Τοπογράφος Μηχ. ΠΕ/Δ υπάλληλος της Κτηματικής Υπηρεσίας Ν.Πρέβεζας, ως μέλος.

5) Κων/νος Κωνσταντής, Χημ. Μηχ. αναπληρωτής της Δ/ντριας Χωροταξίας και Περιβάλλοντος Ηπείρου, ως μέλος

που αποτελούμε την Επιτροπή καθορισμού Αιγιαλού - Παραλίας και του Παλαιού Αιγιαλού σύμφωνα με το άρθρο 3 του Ν. 2971/2001 και ορισθήκαμε με την 2550/ 14.8.2002 απόφαση του Προϊσταμένου της Οικονομικής Επιθεώρησης Ηπείρου, συγκληθήκαμε κατόπιν έγγραφη πρόσκληση του προέδρου της, προκειμένου να καθορίσουμε τον Αιγιαλό και την Παραλία στην θέση της παράκτιας περιοχής του Δ.Δ. Ριζά του Δ. Ζαλόγγου Ν.Πρέβεζας όπου και μεταβήκαμε αυθημερόν.

Αφού λάβαμε υπόψη

1. Την 1498/10.9.2002 αίτηση των α) Λάππα Φωτίου και β) Μπούση Νικολάου με την οποία ζητείται ο καθορισμός του Αιγιαλού και της Παραλίας στην παραπάνω περιοχή.

2. Το τοπογραφικό διάγραμμα σε μία (1) πινακίδα και σε κλίμακα 1:1000 που συντάχθηκε τον Οκτώβριο του 2002 από τον Πολιτικό Μηχανικό Δημήτριο Γάκη το οποίο ελέγχθηκε για την ακρίβεια της αποτύπωσης στις 15.10.02 από τον Αγρ.Τοπ.Μηχ. Παντελεήμων Κύρλα υπ/λο της Κτηματικής Υπηρεσίας του Ν.Πρέβεζας και θεωρήθηκε από τον ίδιο αυθημερόν.

3. Τις διατάξεις του Ν. 2971/2001 καθώς και τη σχετική Δικαστική Νομολογία.

4. Το 544.5/390/03/ 6.5.2003 έγγραφο του ΓΕΝ.

5. Την αντίληψη που σχηματίσαμε από την μετάβαση μας στην παραπάνω περιοχή σχετικά με το πλάτος της βρεχόμενης ζώνης ξηράς και λοιπών συναφών στοιχείων, καθώς και το ανάγλυφο του εδάφους όπως :

α) Μορφολογικά πρόκειται για περιοχή όπου σε μέσ<} απόσταση 15 μέτρων από την ακτογραμμή υπάρχει πρανές με υψομετρική διαφορά περίπου 5.00 μέτρων και ακολουθεί ομαλή κλίση εδάφους.

β) Η ακτή και συγκεκριμένα το πρανές παρουσιάζει διαβρώσεις.

γ) Πρόκειται για ανοικτή θάλασσα (Ιόνιο πέλαγος), η οποία παρουσιάζει ξέρες και υφάλους στα αβαθή σημεία προς τη στεριά και σε μεγάλο μήκος της ακτής.

δ) Το όριο βλάστησης εκτείνεται μέχρι το φρύδι του πρανούς, αποφασίζουμε:

1. Καθορίζουμε στο παραπάνω τοπογραφικό διάγραμμα που συνοδεύει την έκθεση:

α) Την οριογραμμή του Αιγιαλού με συνεχή κόκκινη πολυγωνική γραμμή Κ1, Κ2, Κ3, Κ4, Κ5, Κ6, Κ7, Κ8, Κ9, Κ10, Κ11 και Κ12 της οποίας οι κορυφές εξασφαλίζονται από το Κρατικό Τριγωνομετρικό Δίκτυο (Προβολή ΗΑΤΤ) και οι συντεταγμένες αναγράφονται στο τοπογραφικό διάγραμμα.

β) Την οριογραμμή της Παραλίας με συνεχή κίτρινη πολυγωνική γραμμή Κ΄1, Κ΄2, Κ΄3, Κ΄4, Κ΄5, Κ΄6, Κ΄7, Κ΄8, Κ΄9, Κ΄10, Κ΄11 και Κ΄12 της οποίας οι κορυφές είναι εξαρτημένες από το Κρατικό Τριγωνομετρικό Δίκτυο (Προβολή ΗΑΤΤ) και οι συντεταγμένες αναγράφονται στο τοπογραφικό διάγραμμα.

2. Δεν υπάρχει Παλαιός Αιγιαλός στο παραπάνω τμήμα.

3. Επί του Αιγιαλού και της Παραλίας διαπιστώσαμε την ύπαρξη ενός καταστραμμένου τεχνικού έργου.

4. Καθορίζουμε τη ζώνη Παραλίας πλάτους 10.00 μέτρων, για την εξυπηρέτηση της παραγράφου 2 του άρθρου 1 του Ν. 2971/2001

Η επιτροπή αφού γνωμοδότησε ομόφωνα για το παραπάνω θέμα υπογράφει την έκθεση όπως ακολουθεί:

Η Επιτροπή

Ο Πρόεδρος


ΧΑΡΙΣΗΣ ΦΙΛΙΠΠΟΥ

Τα Μέλη

ΣΟΦΙΑ ΓΙΟΥΜΑΤΖΙΔΟΥ, ΚΩΝ. ΛΑΜΠΡΟΠΟΥΛΟΣ,
ΠΑΝΤΕΛΗΣ ΚΥΡΛΑΣ, ΚΩΝ/ΝΟΣ ΚΩΝΣΤΑΝΤΗΣ



10300
10400
10500
10600
-13300
-13400
-13500
-13600
-13700
-13800
-13900
ΠΡΟΣ ΛΥΓΙΑ
Σ6
Σ7
Σ8
Σ9
K'1
K'2
K'3
K'4
K'5
K'6
K'7
K'8
K'9
K'10
K'11
K'12
K1
K2
K3
K4
K6
K7
K8
K9
K10
K11
K12
ΙΟΝΙΟ ΠΕΛΑΓΟΣ
ΙΔΙΟΚΤΗΣΙΑ ΚΛΗΡΟΝ. ΜΙΛΤΙΑΔΗ ΠΑΠΠΑΓΙΑΝΝΗ
ΙΔΙΟΚΤΗΣΙΑ ΛΑΠΠΑΣ ΦΩΤΙΟΣ ΚΑΙ ΜΠΟΥΣΗΣ ΝΙΚΟΛΑΟΣ ΤΟΥ ΠΑΥΛΟΥ
ΙΔΙΟΚΤΗΣΙΑ ΤΖΙΜΑ ΚΩΝ/ΝΟΣ
ΙΟΝΙΟ ΠΕΛΑΓΟΣ
ΙΟΝΙΟ ΠΕΛΑΓΟΣ
ΙΟΝΙΟ ΠΕΛΑΓΟΣ
ΕΘΝΙΚΟ ΤΥΠΟΓΡΑΦΕΙΟ
Για τεχνικούς λόγους στο σχεδιάγραμμα έγινε σμίκρυνση κατά ποσοστό 35 %
-13400
-13500

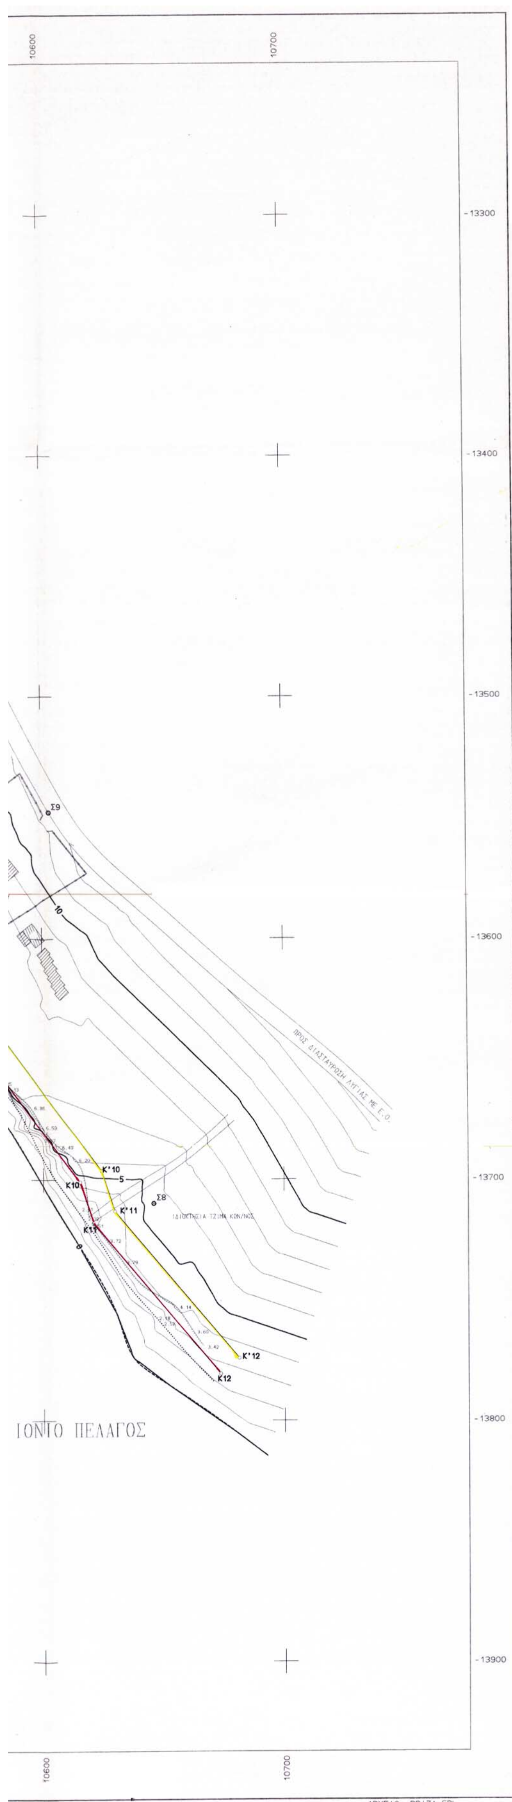

Γραμμή Αιγιαλού			Γραμμή Παραλίας		
ΣΗΜΕΙΟ	X	Y	ΣΗΜΕΙΟ	X	Y
K1	10366.00	-13413.00	K'1	10370.66	-13403.51
K2	10403.50	-13425.00	K'2	10407.53	-13415.80
K3	10427.00	-13438.00	K'3	10432.88	-13429.82
K4	10439.00	-13449.00	K'4	10444.59	-13438.63
K5	10447.00	-13448.50	K'5	10451.03	-13438.23
K6	10446.50	-13469.00	K'6	10474.59	-13462.99
K7	10485.00	-13501.50	K'7	10494.19	-13497.43
K8	10505.50	-13564.00	K'8	10514.35	-13558.91
K9	10554.00	-13618.50	K'9	10561.76	-13612.18
K10	10615.50	-13701.00	K'10	10624.51	-13696.35
K11	10621.00	-13718.00	K'11	10629.91	-13713.06
K12	10637.50	-13780.50	K'12	10681.16	-13774.07

ΣΤΑΣΗ	X	Y
Σ6	10310.53	-13404.04
Σ7	10654.41	-13632.02
Σ8	10646.03	-13709.87
Σ9	10603.38	-13547.99

ΥΠΟΜΝΗΜΑ

- Στάση
- Φρύδι πρανές
- Πόδια πρανούς
- Ακτογραμμή
- Συρματόπλεγμα
- Δρόμος

ΚΤΗΜΑΤΙΚΗ ΠΡΕΒΕΖΑΣ
ΥΠΟΥΡΓΕΙΟ ΟΙΚΟΝΟΜΙΑΣ ΚΑΙ ΟΙΚΟΝΟΜΙΚΩΝ

ΤΟΠΟΓΡΑΦΙΚΟ ΔΙΑΓΡΑΜΜΑ
ΚΑΘΟΡΙΣΜΟΥ ΟΡΙΩΝ ΑΙΓΙΑΛΟΥ - ΠΑΡΑΛΙΑΣ

ΠΕΡΙΟΧΗ ΡΙΖΑ
ΔΗΜΟΥ ΖΑΛΟΓΓΟΥ
ΝΟΜΟΥ ΠΡΕΒΕΖΑΣ

ΕΝΔΙΑΦΕΡΟΜΕΝΟΣ
ΛΑΠΠΑΣ ΦΩΤΙΟΣ ΤΟΥ ΔΗΜΗΤΡΙΟΥ
ΜΠΟΥΣΗΣ ΝΙΚΟΛΑΟΣ ΤΟΥ ΠΑΥΛΟΥ

ΑΝΑΔΟΧΟΣ ΜΕΛΕΤΗΤΗΣ	ΥΠΟΓΡΑΦΗ	ΣΥΝΤΑΞΑΣ	ΗΜΕΡΟΜΗΝΙΑ	ΥΠΟΓΡΑΦΗ
		ΓΑΚΗΣ ΔΗΜΗΤΡ. ΠΟΛ. ΜΗΧ.		

ΔΗΜΗΤΡΙΟΣ Ι. ΓΑΚΗΣ
ΔΙΠΛ. ΠΟΛΙΤΙΚΟΣ ΜΗΧΑΝΙΚΟΣ
ΠΑΝ/ΜΙΟΥ ΝΕΑΠΟΛΕΩΣ ΙΤΑΛΙΑΣ
ΜΕΛΟΣ ΤΕΕ Α.Μ. ΤΕΕ 25029
ΚΑΝΑΛΑΚΙ ΠΡΕΒΕΖΗΣ - ΤΗΛ. 22030, FAX: 24323
ΑΦΜ 17093799 ΔΟΥ ΠΑΡΓΑΣ

ΕΛΕΓΧΟΣ	Επιβλέπων Κύρλας Παντελής Αγρ. Τοπ. Μηχανικός	ημερομηνια	15-10-2002
		υπογραφή	
	Τμ. Μελετών	ημερομηνια	
		υπογραφή	
ΘΕΩΡΗΣΗ	ΜΗΧ. ΚΤΗΜΑΤΙΚΗΣ Κύρλας Παντελής Αγρ. Τοπ. Μηχανικός	ημερομηνια	15-10-2002
		υπογραφή	

ΥΠΟΜΝΗΜΑ ΕΠΙΤΡΟΠΗΣ ΚΑΘΟΡΙΣΜΟΥ
ΟΡΙΩΝ ΑΙΓΙΑΛΟΥ - ΠΑΡΑΛΙΑΣ

κόκκινη γραμμή — οριογραμμή Αιγιαλού
κίτρινη γραμμή — οριογραμμή Παραλίας

Το παρόν τοπογραφικό διάγραμμα συνοδεύει την από 6.6.2003 Έκθεση της επιτροπής καθορισμού ορίων Αιγιαλού και Παραλίας

Οι κορυφογραμμές εξασφαλίζονται όπως σημειώνεται στο διάγραμμα από το Κρατικό Τριγωνομετρικό Δίκτυο (Προβολή Hatt)

Δεν υπάρχουν κτίσματα στην Ζώνη Παραλίας
....

Καθορίζεται ζώνη Παραλίας πλάτους ...... 10,00 μέτρων ... για εξυπηρέτηση των σκοπών της παρ.2 του αρθ.1 Ν.2971/01

Η επιτροπή διεπίστωσε ότι δεν υπάρχει παλαιός Αιγιαλός.

Η ΕΠΙΤΡΟΠΗ
ΤΑ ΜΕΛΗ

ΓΙΟΥΜΑΤΖΙΔΟΥ ΣΟΦΙΑ ΤΟΠΟΓΡΑΦΟΣ ΜΗΧ-ΚΟΣ

ΦΙΛΙΠΠΟΥ ΧΑΡΙΣΗ Εφοριακός ΠΕ/Δ

Κων/νος Κωνστάντης Χημικός Μηχανικός

ΔΙΑΝΟΜΗ ΠΙΝΑΚΙΔΩΝ

ΤΡΙΓΩΝΟΜΕΤΡΙΚΗ ΕΞΑΡΤΗΣΗ: ΠΡΟΒΟΛΗ HATT
ΥΨΟΜΕΤΡΙΚΗ ΑΦΕΤΗΡΙΑ : ΣΤΑΘΜΗ ΘΑΛΑΣΣΑΣ
ΜΕΘΟΔΟΣ ΑΠΟΤΥΠΩΣΗΣ :
ΧΡΟΝΟΛΟΓΙΑ ΑΠΟΤΥΠΩΣΗΣ : ΙΟΥΛΙΟΣ 2002

ΚΛΙΜΑΚΑ		ΑΡ. ΣΧΕΔΙΟΥ
1:1000		
ΙΣΟΔΙΑΣΤΑΣΗ 1.00		

Αριθ. 2940 (2)

Κήρυξη έκταση 2,955 στρεμμάτων ως αναδασωτέας στη θέση «Μαγούλες» περιφέρειας Δημοτικού Διαμερίσματος Μαγούλες Δήμου Αιτωλικού.

Ο ΓΕΝΙΚΟΣ ΓΡΑΜΜΑΤΕΑΣ ΠΕΡΙΦΕΡΕΙΑΣ
ΔΥΤΙΚΗΣ ΕΛΛΑΔΟΣ

Έχοντας υπόψη:

1. Τις διατάξεις «περί διοικητικής αποκέντρωσης».

2. Τις διατάξεις του άρθρου 117 παρ. 3 του Συντάγματος.

3. Τις διατάξεις του Ν. 998/79 «περί προστασίας δασών κ.λ.π.» και ειδικότερα: α) του άρθρου 38 παρ. 1 και β) του άρθρου 41 παρ. 1.

4. Τις α) 160417/1180/8.7.80, β) 182447/3049/24.9.80 και γ) 141823/4.2.83 διαταγές του Υπουργείου Γεωργίας.

5. Τις διατάξεις των άρθρων 1 παρ. 1, 2 παρ. 1 δ, 5 παρ. 3β, 6 παρ. 7 και 7 παρ. 2 του Ν. 2503/97 «Διοίκηση, Οργάνωση, Στελέχωση της Περιφέρειας».

6. Την 5279/18.11.2003 πρόταση του Δασαρχείου Μεσολογγίου κηρύξεως αναδασωτέας έκτασης.

7. Την 186Γ.Γ./30.6.98 (ΦΕΚ 727/Β/98) απόφαση του Γενικού Γραμματέα Περιφέρειας Δυτικής Ελλάδος «περί ανάθεσης αρμοδιοτήτων», αποφασίζουμε:

Κηρύσσουμε αναδασωτέα, με φυσική ή τεχνητή αναγέννηση, με σκοπό την προστασία για την επαναδημιουργία της δασικής βλάστησης που καταστράφηκε από παράνομη εκχέρσωση και την διατήρηση του χαρακτήρα της δασικής έκτασης ώστε να αποκλεισθεί η διάθεση αυτής για άλλο σκοπό, την παραπάνω δημόσια δασική έκταση των 2,955 στρεμμάτων που ανήκει στην κατηγορία των άρθρων 3 παρ. 2 και 4 παρ. 1ε του Ν. 998/79. Η ανωτέρω έκταση βρίσκεται στη θέση «Μαγούλες « περιφέρειας Δημοτικού Διαμερίσματος Μαγούλες, Δήμου Αιτωλικού, προσδιορίζεται από τα στοιχεία: Α,Β,Γ,Δ,Ε,Ζ,Η,Θ,Ι,Α και οριοθετείται ως ακολούθως:

Βόρεια: Με Δημόσια Δασική Έκταση.

Ανατολικά: Με Δημόσια Δασική Έκταση.

Δυτικά: Με φερόμενη ιδιοκτησία -ελαιώνα ιδίου.

Νότια: Με φερόμενη ιδιοκτησία ιδίου.

όπως φαίνεται στο συνημμένο διάγραμμα, που αποτελεί αναπόσπαστο μέρος της απόφασης αυτής.

Η απόφαση αυτή να δημοσιευθεί στην Εφημερίδα της Κυβερνήσεως.


Πάτρα, 1 Δεκεμβρίου 2003


Με εντολή Γενικού Γραμματέα Περιφέρειας
Ο Γενικός Διευθυντής κ.α.α.
Η Διευθύντρια Δ/νσης
ΧΛΟΗ ΚΑΤΣΟΥΔΑ

ΤΟΠΟΓΡΑΦΙΚΟ ΔΙΑΓΡΑΜΜΑ

Της έκτασης που εκχερσώθηκε παράνομα από τον κ. Μπαλτά Αθανάσιο του Νικολάου στη θέση "Μαγούλες" περιοχής συνοικισμού Μαγούλες Δήμου Αιτωλικού.

Εμβαδό εκχερσωθείσας έκτασης 2,955 στρεμ. Απόσπασμα Χάρτη
Κλίμακα 1:2.000 κλίμακα 1:200.000

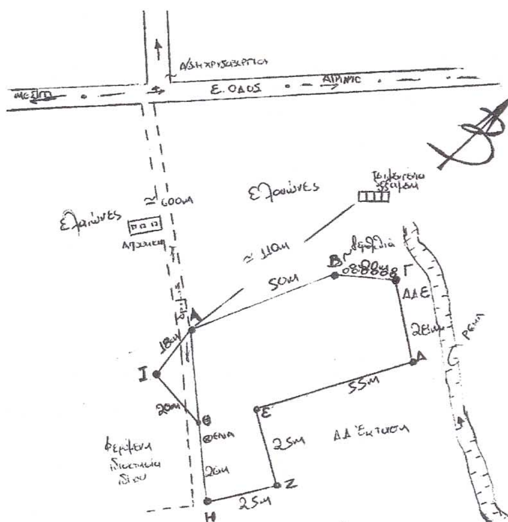

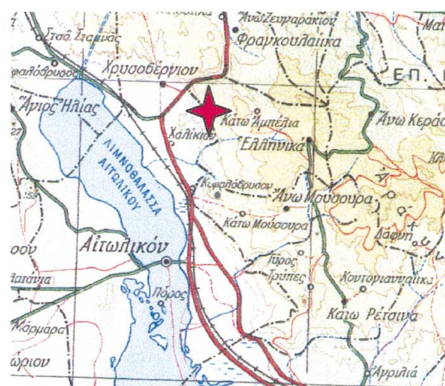

Θέση Εκχερσωθείσας Έκτασης

ΕΘΝΙΚΟ ΤΥΠΟΓΡΑΦΕΙΟ
Για τεχνικούς λόγους στο σχεδιάγραμμα έγινε σμίκρυνση κατά ποσοστό 78 %

Μεσολόγγι 14-11-2003	Μεσολόγγι 25-11-2003	Πάτρα 1/12/03
Ο	Ο	Ο
Δασάρχης Μεσολογγίου	Δ/ντής Δασών Αιτωλ/νίας	Γενικός Δ/ντής Π.Δ.Ε.
Δημήτριος Ριζόπουλος	Μιχαήλ Μανταλής	Χ. ΔΟΥΚΑΤΣΟΥΛΑ
Δασολόγος με βαθμό Δ/ντή	Διευθυντής Δασών	

Αριθ. 2818 (3)

Κήρυξη έκταση 25,053 στρεμμάτων ως αναδασωτέας στη θέση «Γήπεδο» περιφέρειας Δημοτικού Διαμερίσματος Λεπενούς Δήμου Στράτου.

Ο ΓΕΝΙΚΟΣ ΓΡΑΜΜΑΤΕΑΣ ΠΕΡΙΦΕΡΕΙΑΣ
ΔΥΤΙΚΗΣ ΕΛΛΑΔΟΣ

Έχοντας υπόψη:

1. Τις διατάξεις «περί διοικητικής αποκέντρωσης».

2. Τις διατάξεις του άρθρου 117 παρ. 3 του Συντάγματος.

3. Τις διατάξεις του Ν. 998/79 «περί προστασίας δασών κ.λ.π.» και ειδικότερα: α) του άρθρου 38 παρ. 1 και β) του άρθρου 41 παρ. 1.

4. Τις α) 160417/1180/8.7.80, β) 182447/3049/24.9.80 και γ) 141823/4.2.83 διαταγές του Υπουργείου Γεωργίας.

5. Τις διατάξεις των άρθρων 1 παρ. 1, 2 παρ. 1 δ, 5 παρ. 3β, 6 παρ.7 και 7 παρ. 2 του Ν. 2503/97 «Διοίκηση, Οργάνωση, Στελέχωση της Περιφέρειας».

6. Την 5938/6.11.2003 πρόταση του Δασαρχείου Αγρινίου κηρύξεως αναδασωτέας έκτασης.

7. Την 186Γ.Γ./30.6.98 (ΦΕΚ 727/Β/98) απόφαση του Γενικού Γραμματέα Περιφέρειας Δυτικής Ελλάδος «περί ανάθεσης αρμοδιοτήτων», αποφασίζουμε:

Κηρύσσουμε αναδασωτέα, με φυσική ή τεχνητή αναγέννηση, με σκοπό την προστασία για την επαναδημιουργία της δασικής βλάστησης που καταστράφηκε από παράνομη εκχέρσωση και τη διατήρηση του χαρακτήρα της δασικής έκτασης ώστε να αποκλεισθεί η διάθεση αυτής για άλλο σκοπό, την παραπάνω δημόσια δασική έκταση των 25,053 στρεμμάτων που ανήκει στην κατηγορία των άρθρων 3 παρ. 3 και 4 παρ. 1ε και 2γ και 2ε του Ν. 998/79. Η ανωτέρω έκταση βρίσκεται στη θέση «Γήπεδο « περιφέρειας Δημοτικού Διαμερίσματος Λεπενούς, Δήμου Στράτου, προσδιορίζεται από τα στοιχεία: Α, Β, Γ, Δ, Ε, Ζ, Η, Θ, Ι, Κ, Λ, Μ, Ν, Ξ, Ο, Π, Ρ, Α και οριοθετείται ως ακολούθως:

Βόρεια: Με Δημόσια Δασική Έκταση.

Ανατολικά: Με Γυμνάσιο, Λύκειο του Δ.Δ. Λεπενούς και Δημόσια Δασική Έκταση.

Δυτικά: Με Δημόσια Δασική Έκταση.

Νότια : Με Δημόσια Δασική Έκταση.

όπως φαίνεται στο συνημμένο διάγραμμα, που αποτελεί αναπόσπαστο μέρος της απόφασης αυτής.

Η απόφαση αυτή να δημοσιευθεί στην Εφημερίδα της Κυβερνήσεως.

Πάτρα, 28 Νοεμβρίου 2003

Με εντολή Γενικού Γραμματέα Περιφέρειας
Ο Γενικός Διευθυντής κ.α.α.
Η Διευθύντρια Δ/νσης
ΧΛΟΗ ΚΑΤΣΟΥΔΑ


ΤΟΠΟΓΡΑΦΙΚΟ ΔΙΑΓΡΑΜΜΑ

Δημόσιας δασικής έκτασης που ..Καπέλαβε.....Παράνομα..............................

....

εμβαδού ....25053 μ²...... **στη θέση** ....Γήπεδο........Δ.Δ. Λεπενούς.......................

και κηρύσσεται αναδασωτέα.

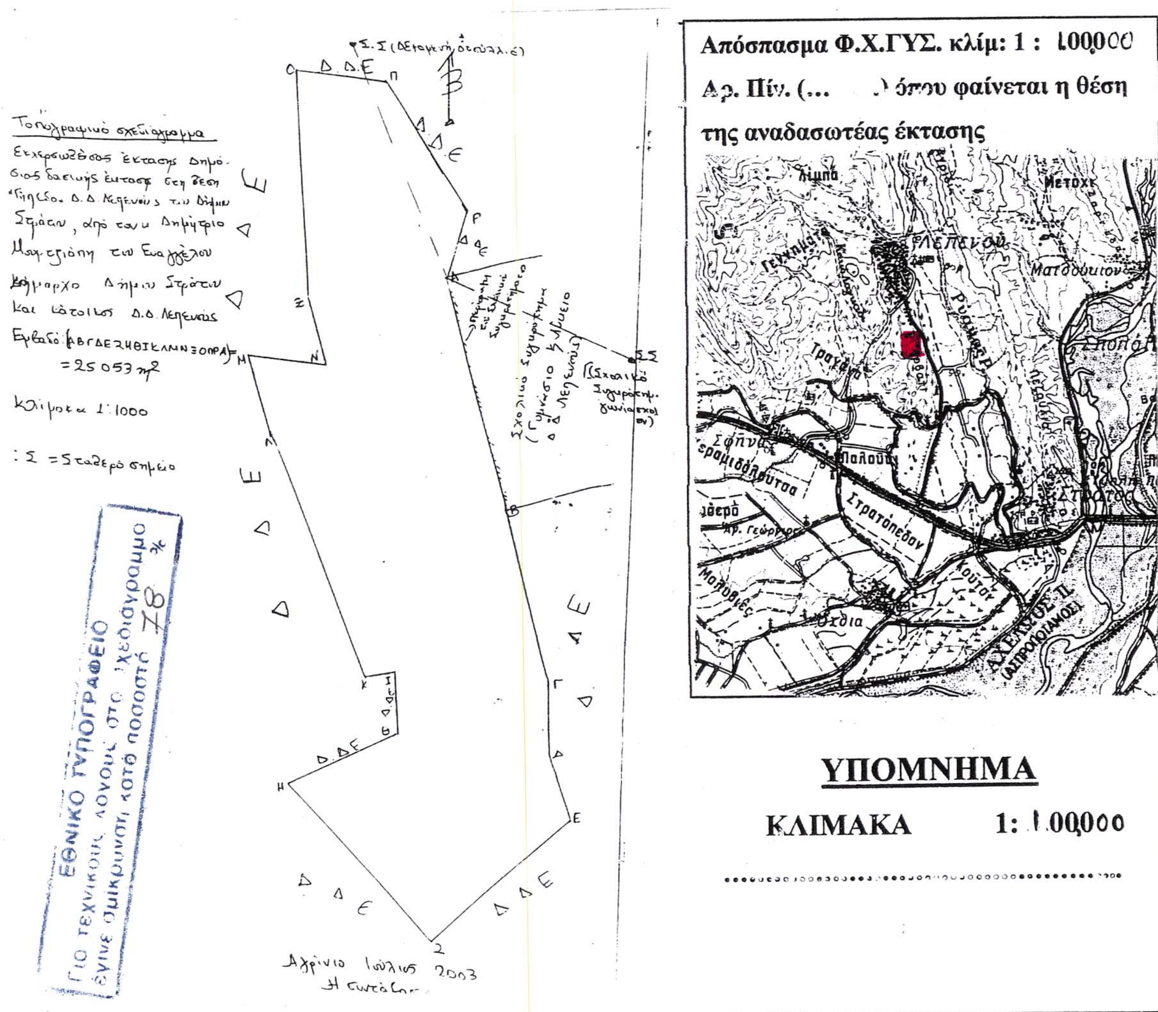

Αγρίνιο 6-11-2003	**Αγρίνιο** 6-11-2003	**Μεσολόγγι** 13-11-2003	**Πάτρα** 28-11-03
Ο συντάκτης	**Η Δασάρχης**	**ο Δ/ντής Δασών**	Ο Δ/ΝΤΗΣ Π.ΔΕ
Μπάλιου	**Παναγιώτα Λάμπου**		
Δασοπόνος μεΑ΄β	**Δασολόγος με βαθμό Δ/ντή**	**Δασολόγος** - Δ/ΝΤΗΣ	